
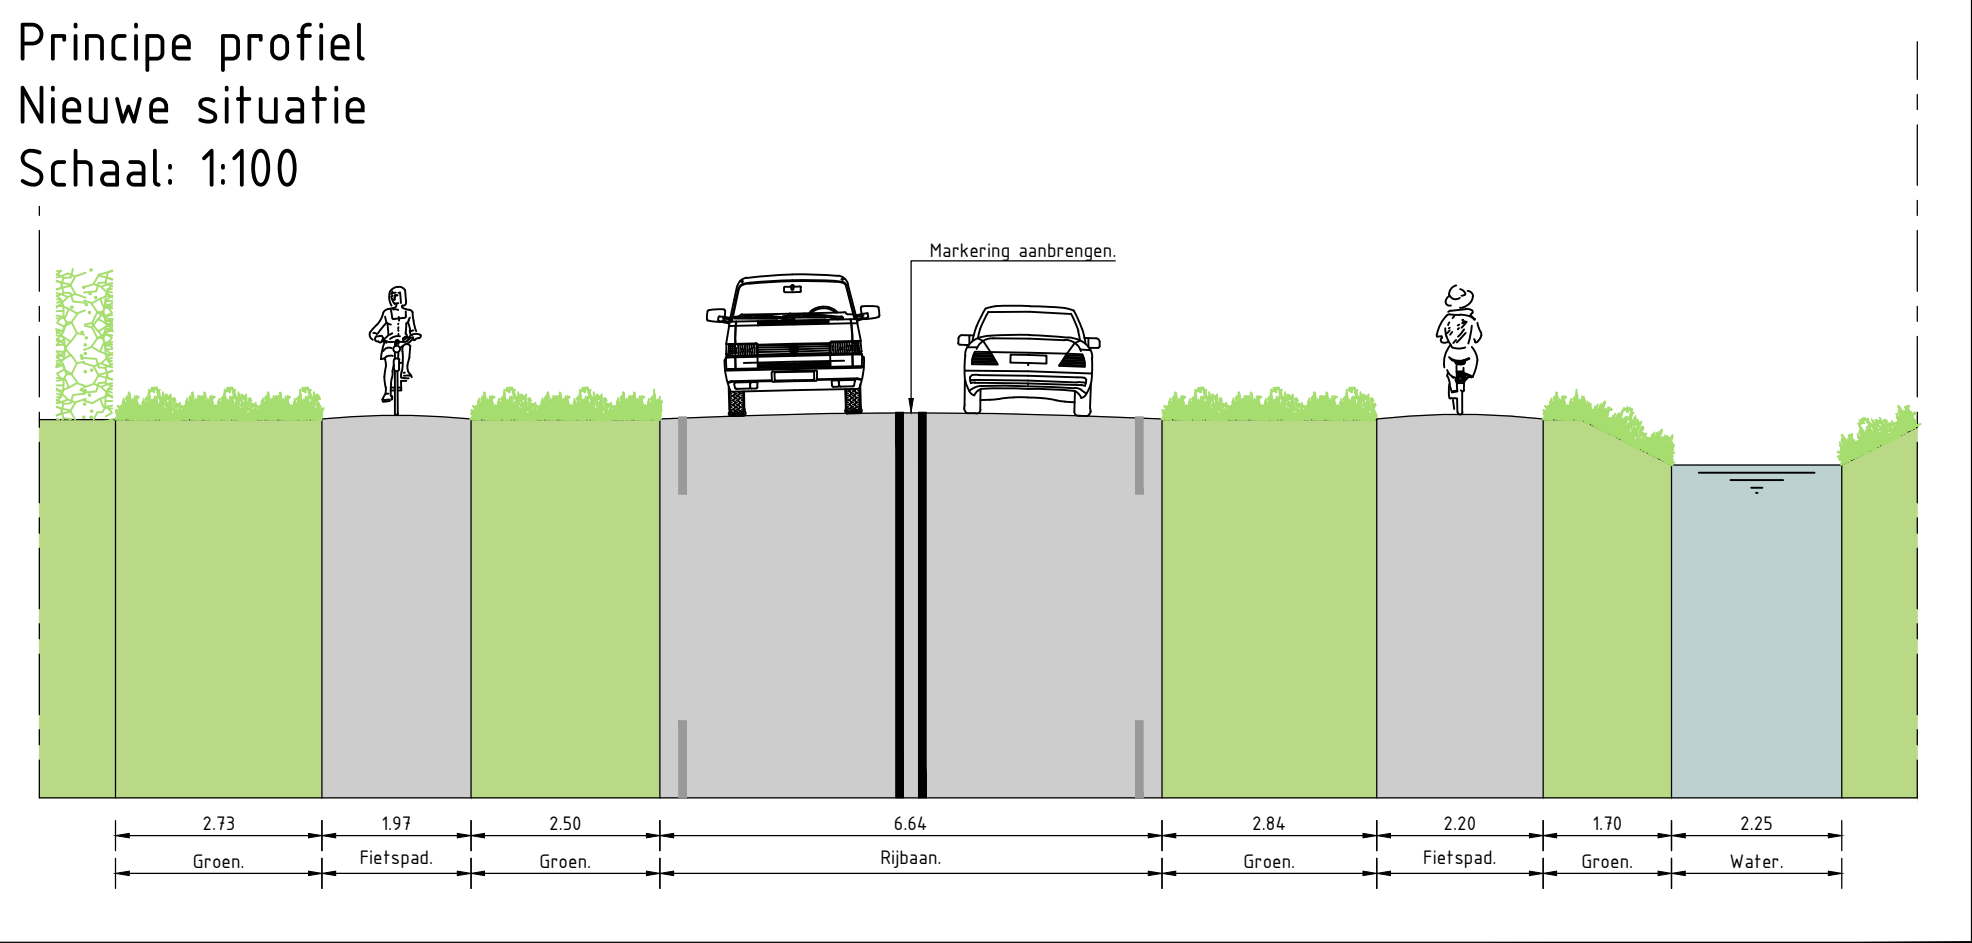
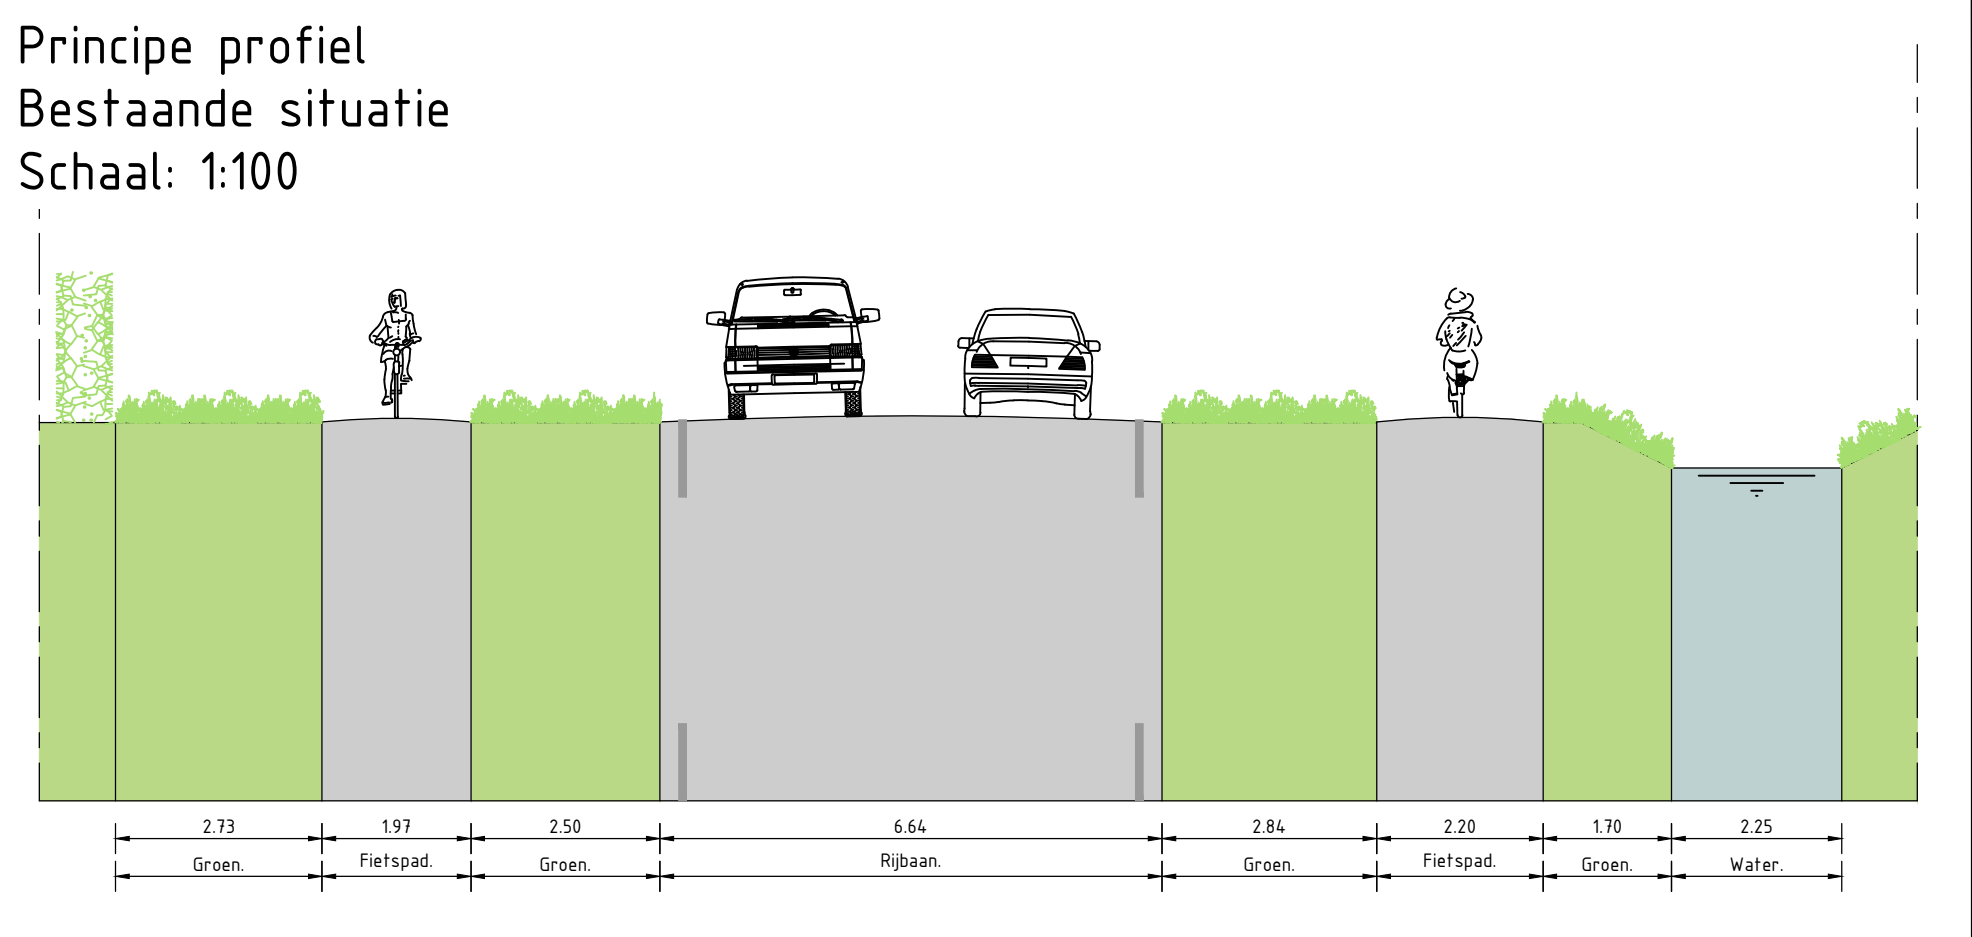


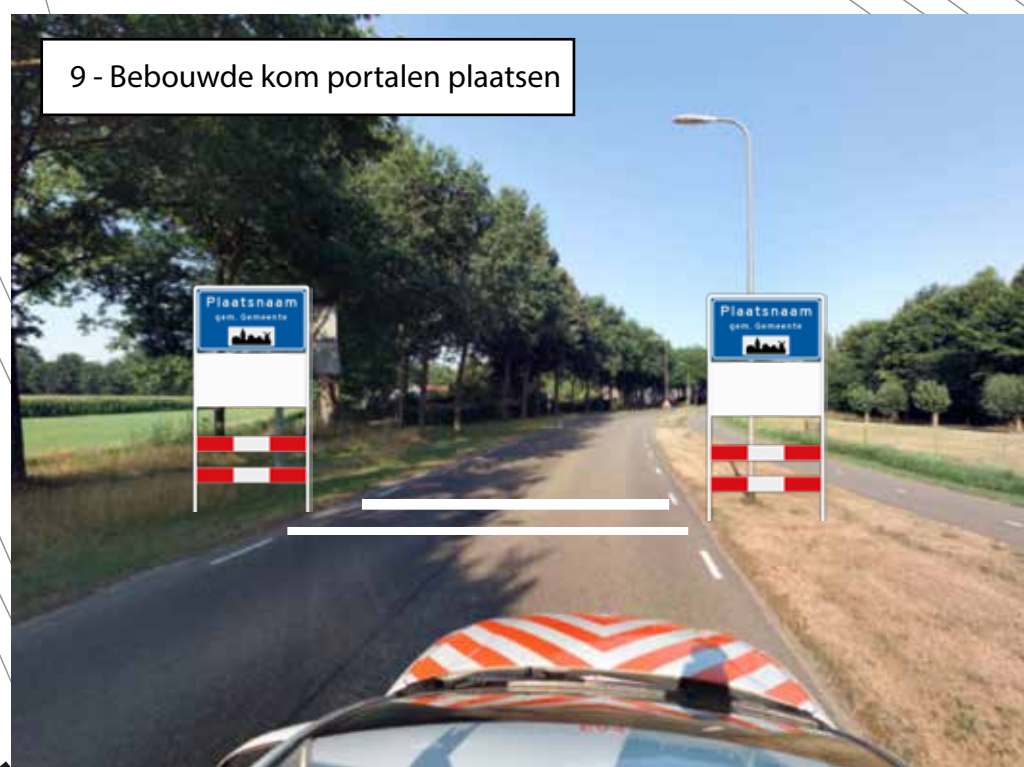

Legenda

- Verkeersbord aanbrengen
- Verkeersbord verwijderen
- Verkeersbord handhaven
- Markering aanbrengen
- Markering verwijderen
- Markering handhaven

Markering Raalterweg Heino

Onderdeel	Situatietekening	Opdrachtgever
Projectcode	Tekening nr.	Status
23.0025.001	103.511	Concept
Gekeurd door	Gecontroleerd door	Verse
M. Buit	F. van Leusen	02
Schaal	Formaat	Blad
1:500	A0	1 van 1
Vrijgegeven door	Datum van uitgifte	
J. Schoneveld	20 april 2022	

BonoTraffics

© BonoTraffics | Alle rechten voorbehouden